
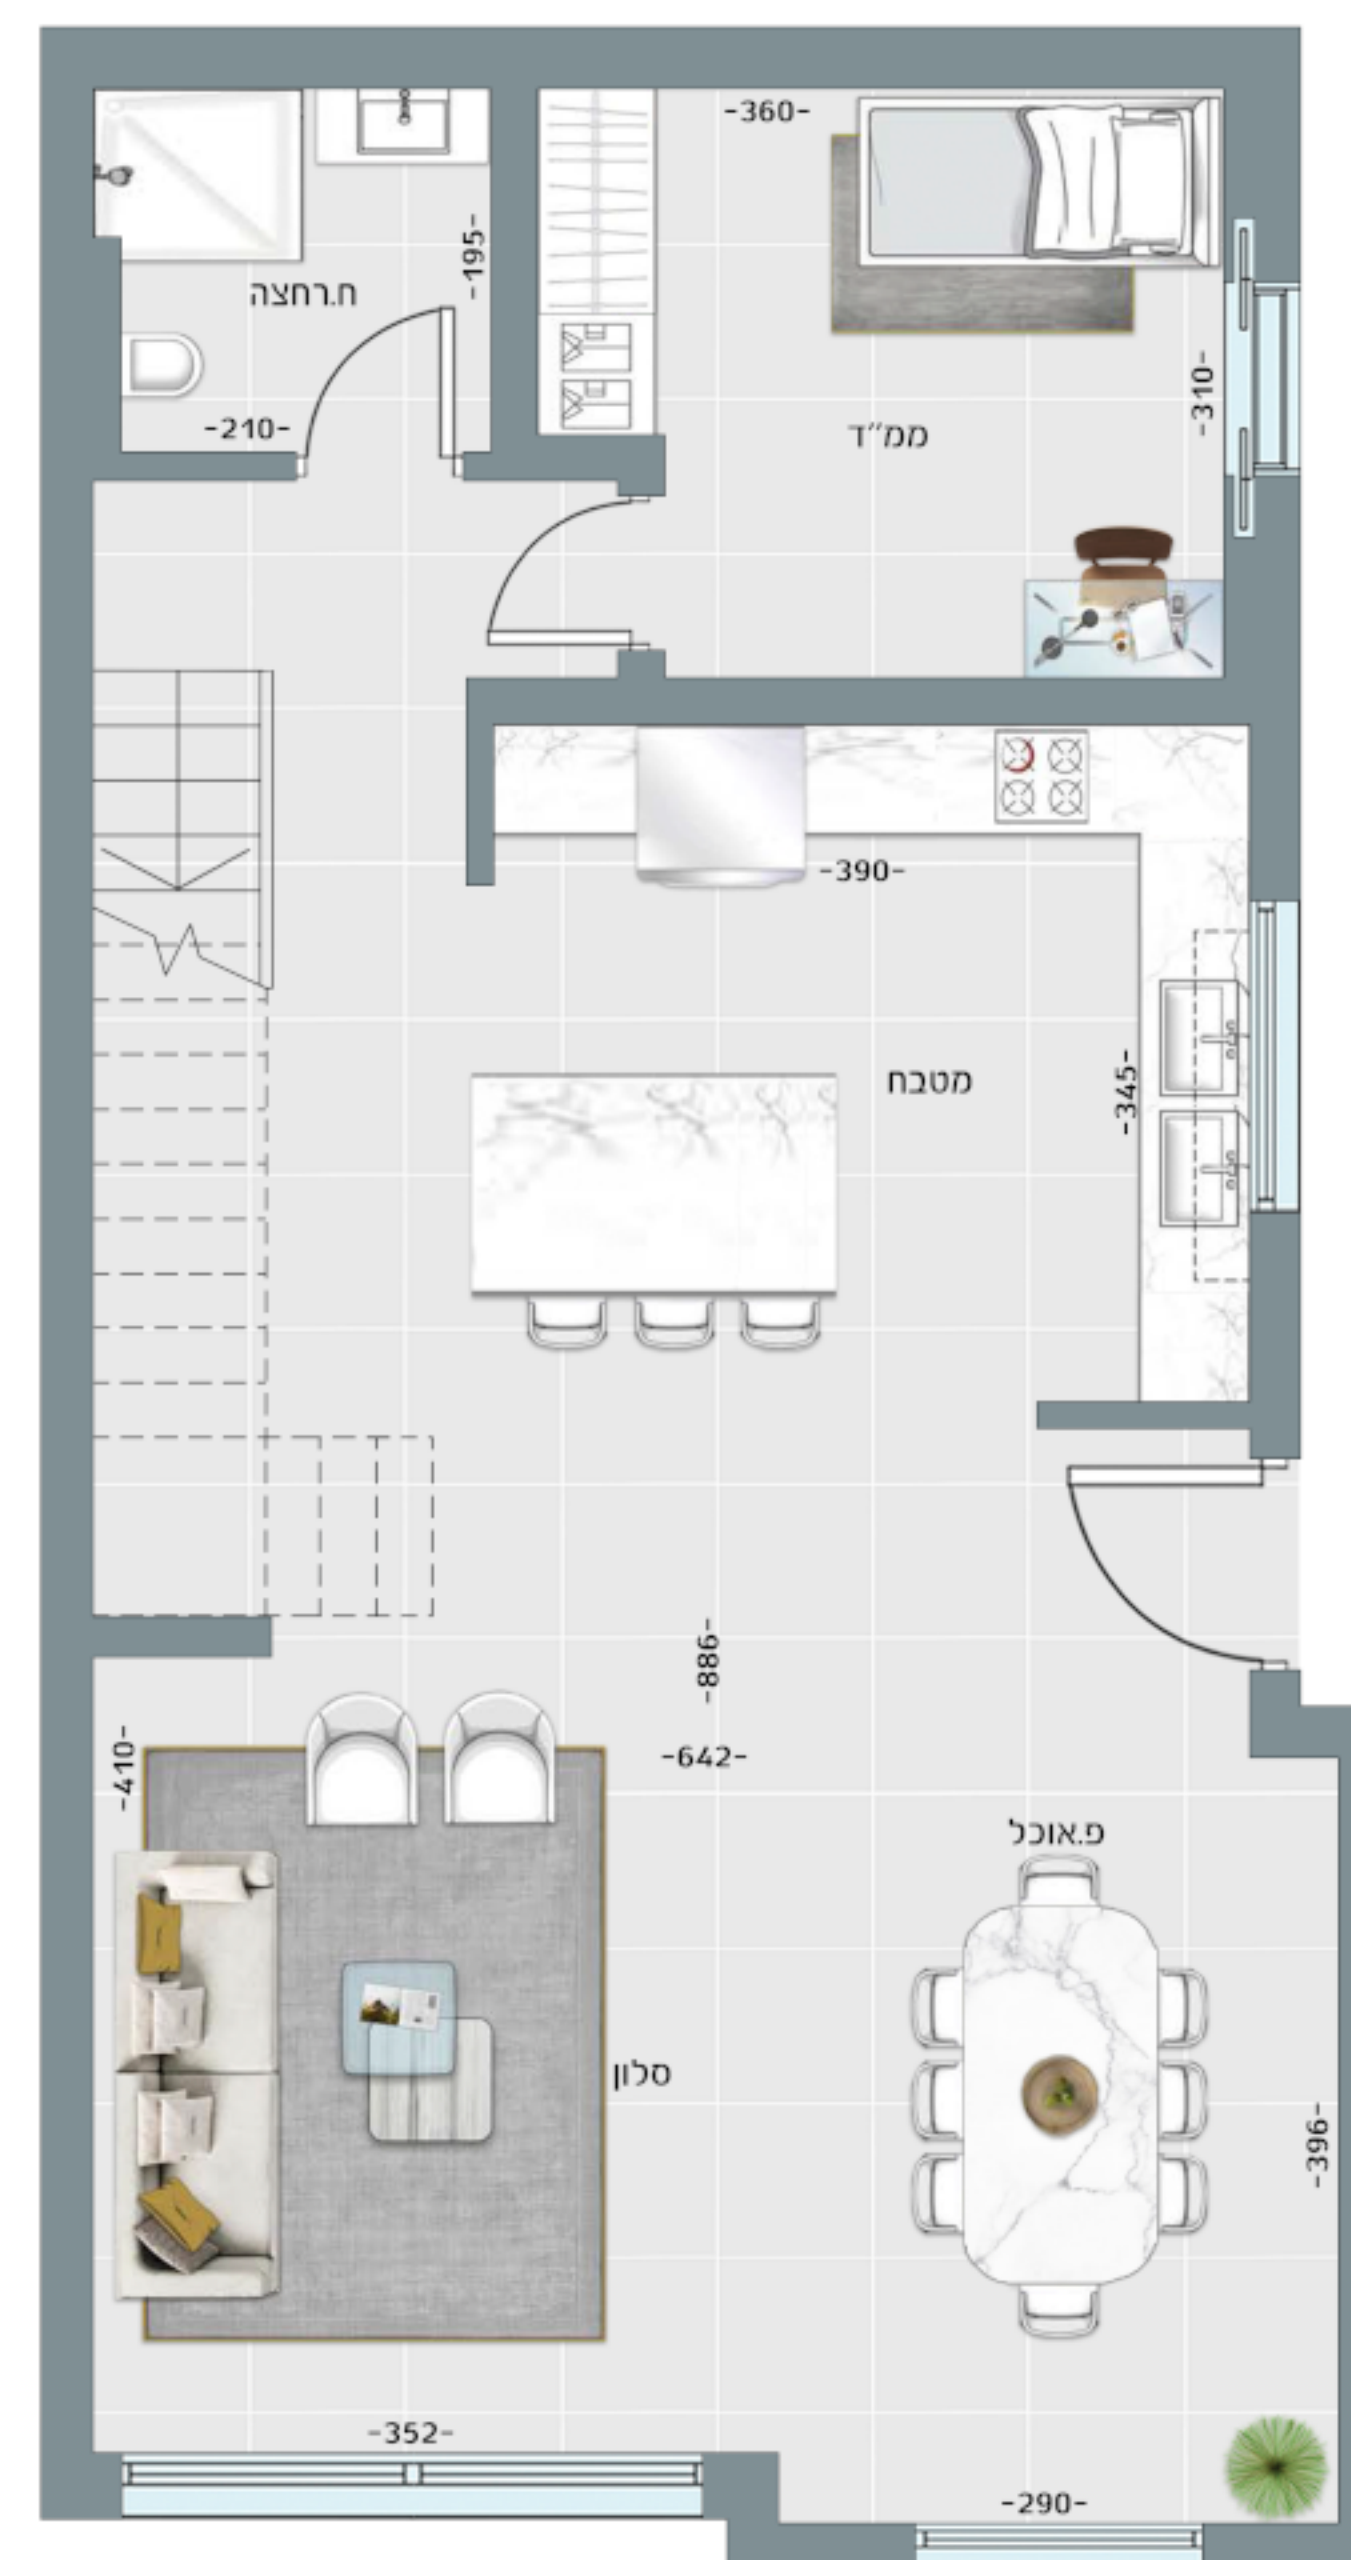


## אופק בקדומים

דגם שושן צחור  
חד / דו - 6 חדרים

שטח דירה כ: 164 מ"ר  
שטח קומת קרקע כ: 82 מ"ר  
שטח קומה א כ: 82 מ"ר

שטח מגרש מינימלי כ: 230 מ"ר  
שטח מגרש מקסימלי כ: 340 מ"ר

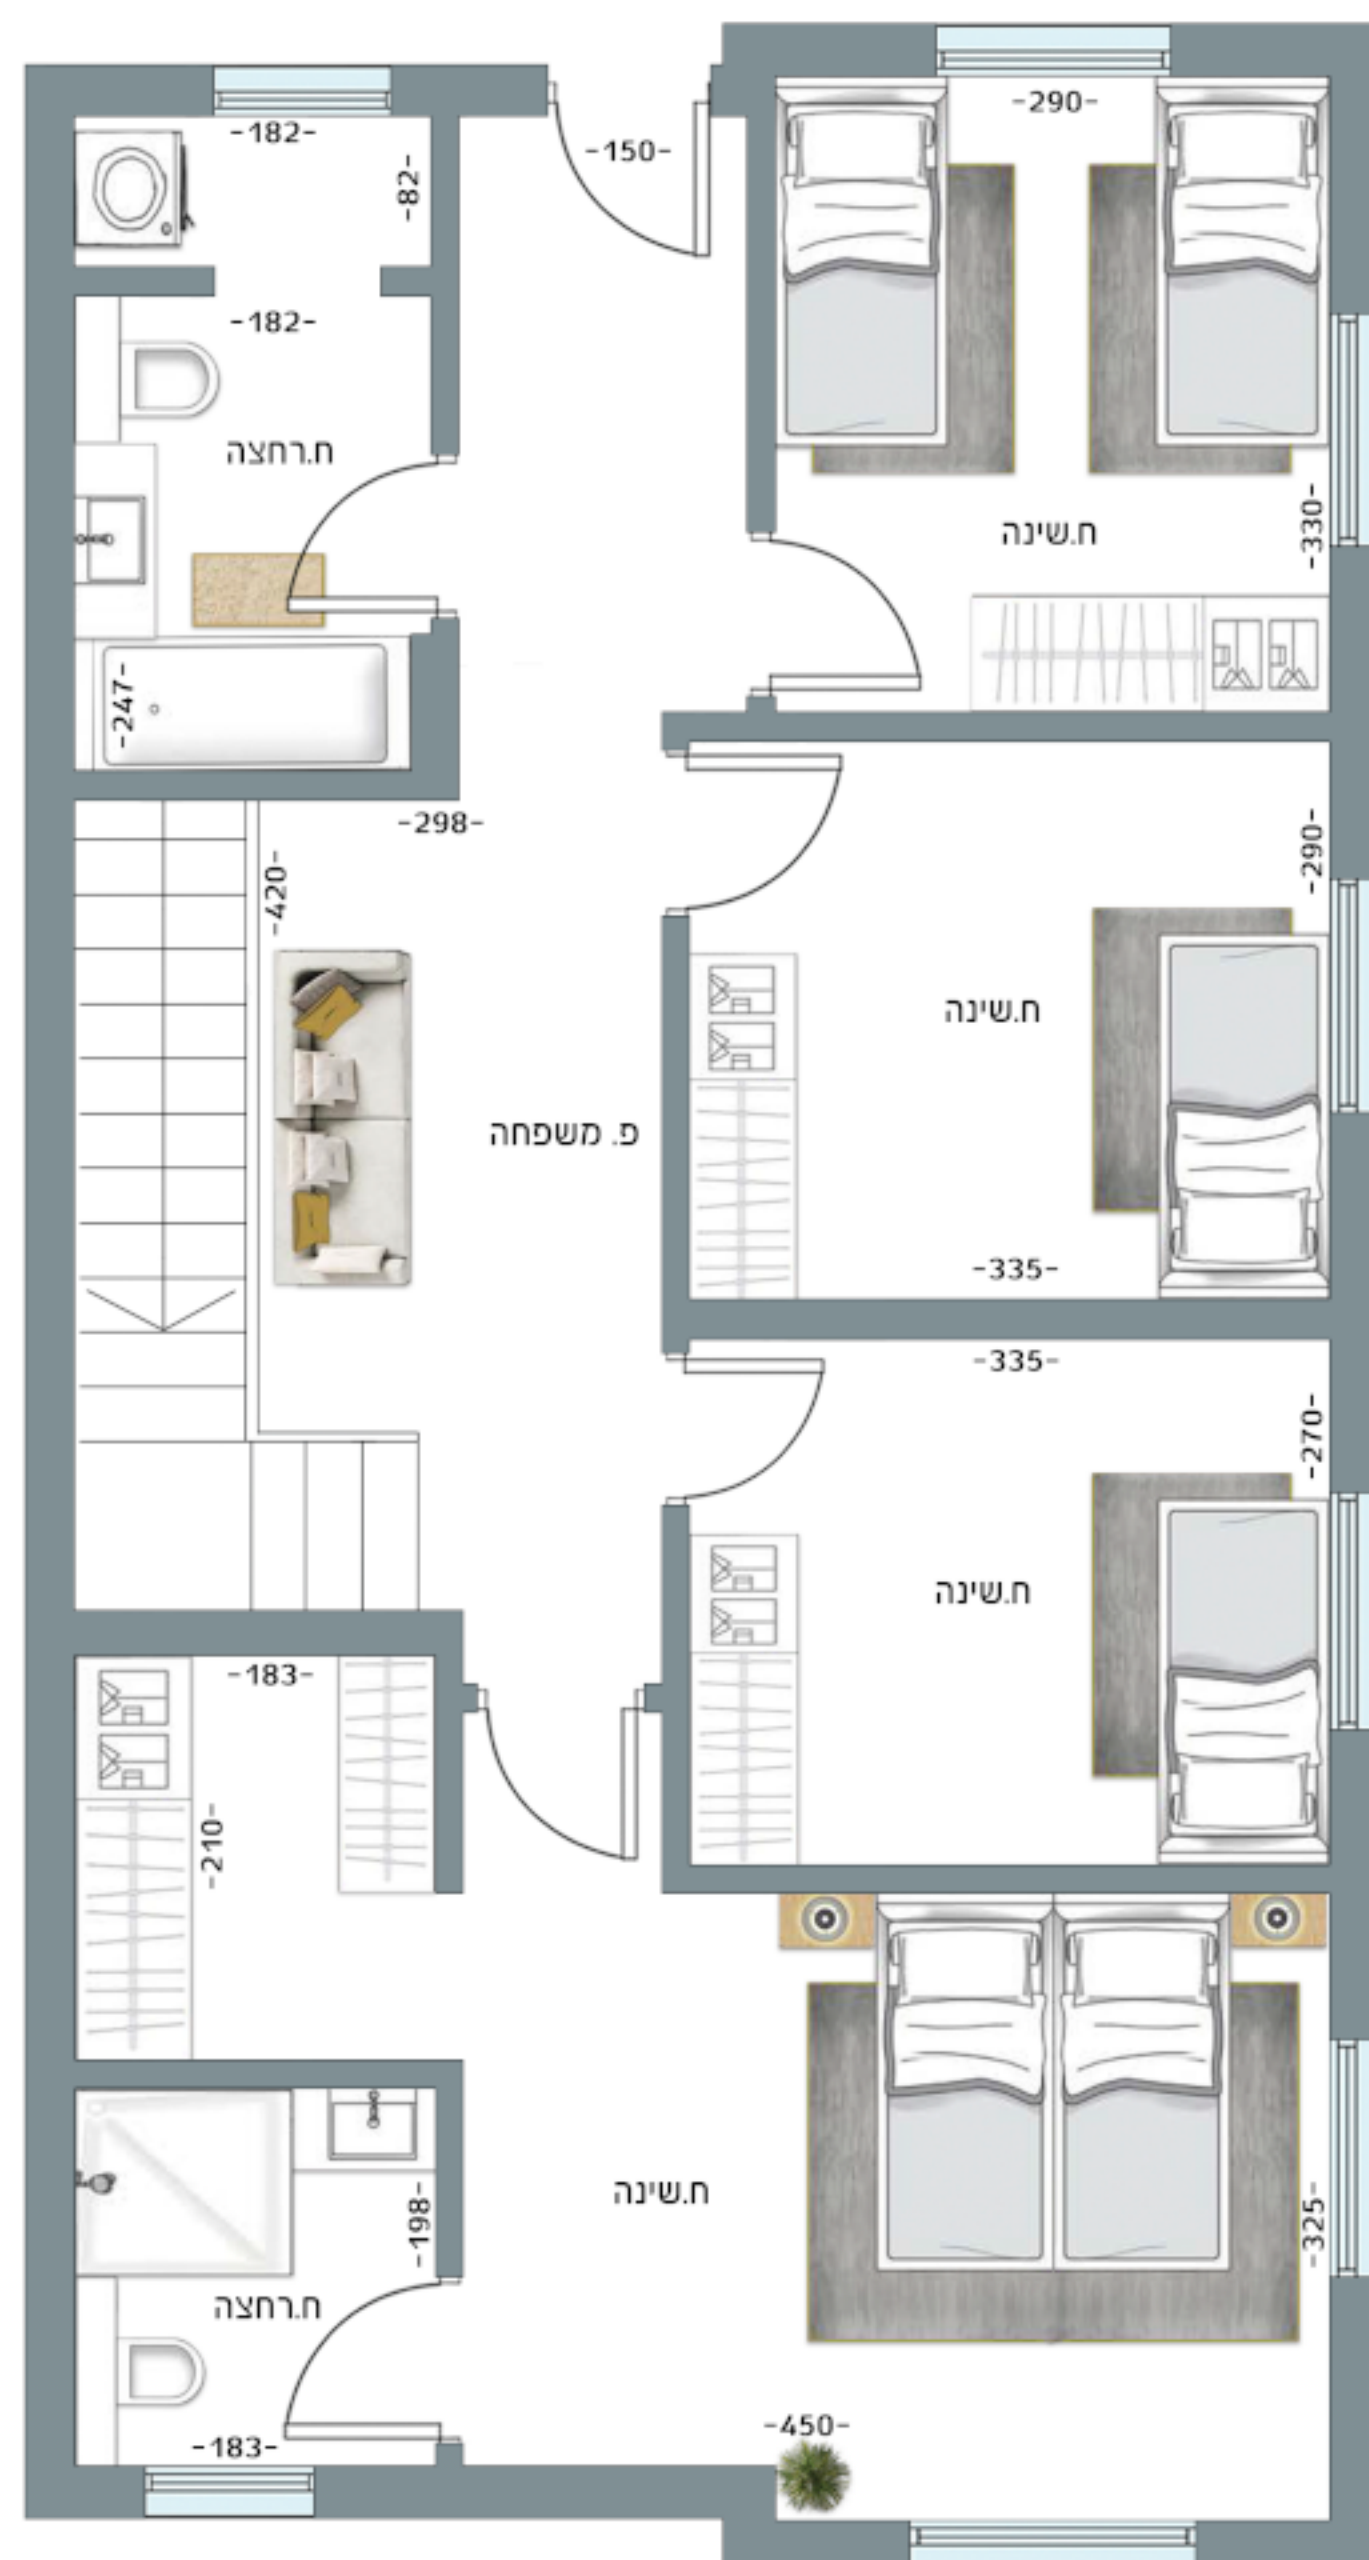

התרשימים וההדמיות הינם להמחשה בלבד. רק התכניות והמפרטים אשר יצורפו לחוזה בין מזמיני הבניה לחברה, יחייבו את החברה. ט.ל.ח.