



## אופק בקדומים

דגם כלנית

דו משפחתי - 6 חדרים

שטח דירה כ: 193 מ"ר  
 שטח קומת קרקע כ: 95 מ"ר  
 שטח קומה א כ: 98 מ"ר

שטח מרפסת כ: 3.7 מ"ר  
 שטח מגרש מינימלי כ: 260 מ"ר  
 שטח מגרש מקסימלי כ: 310 מ"ר

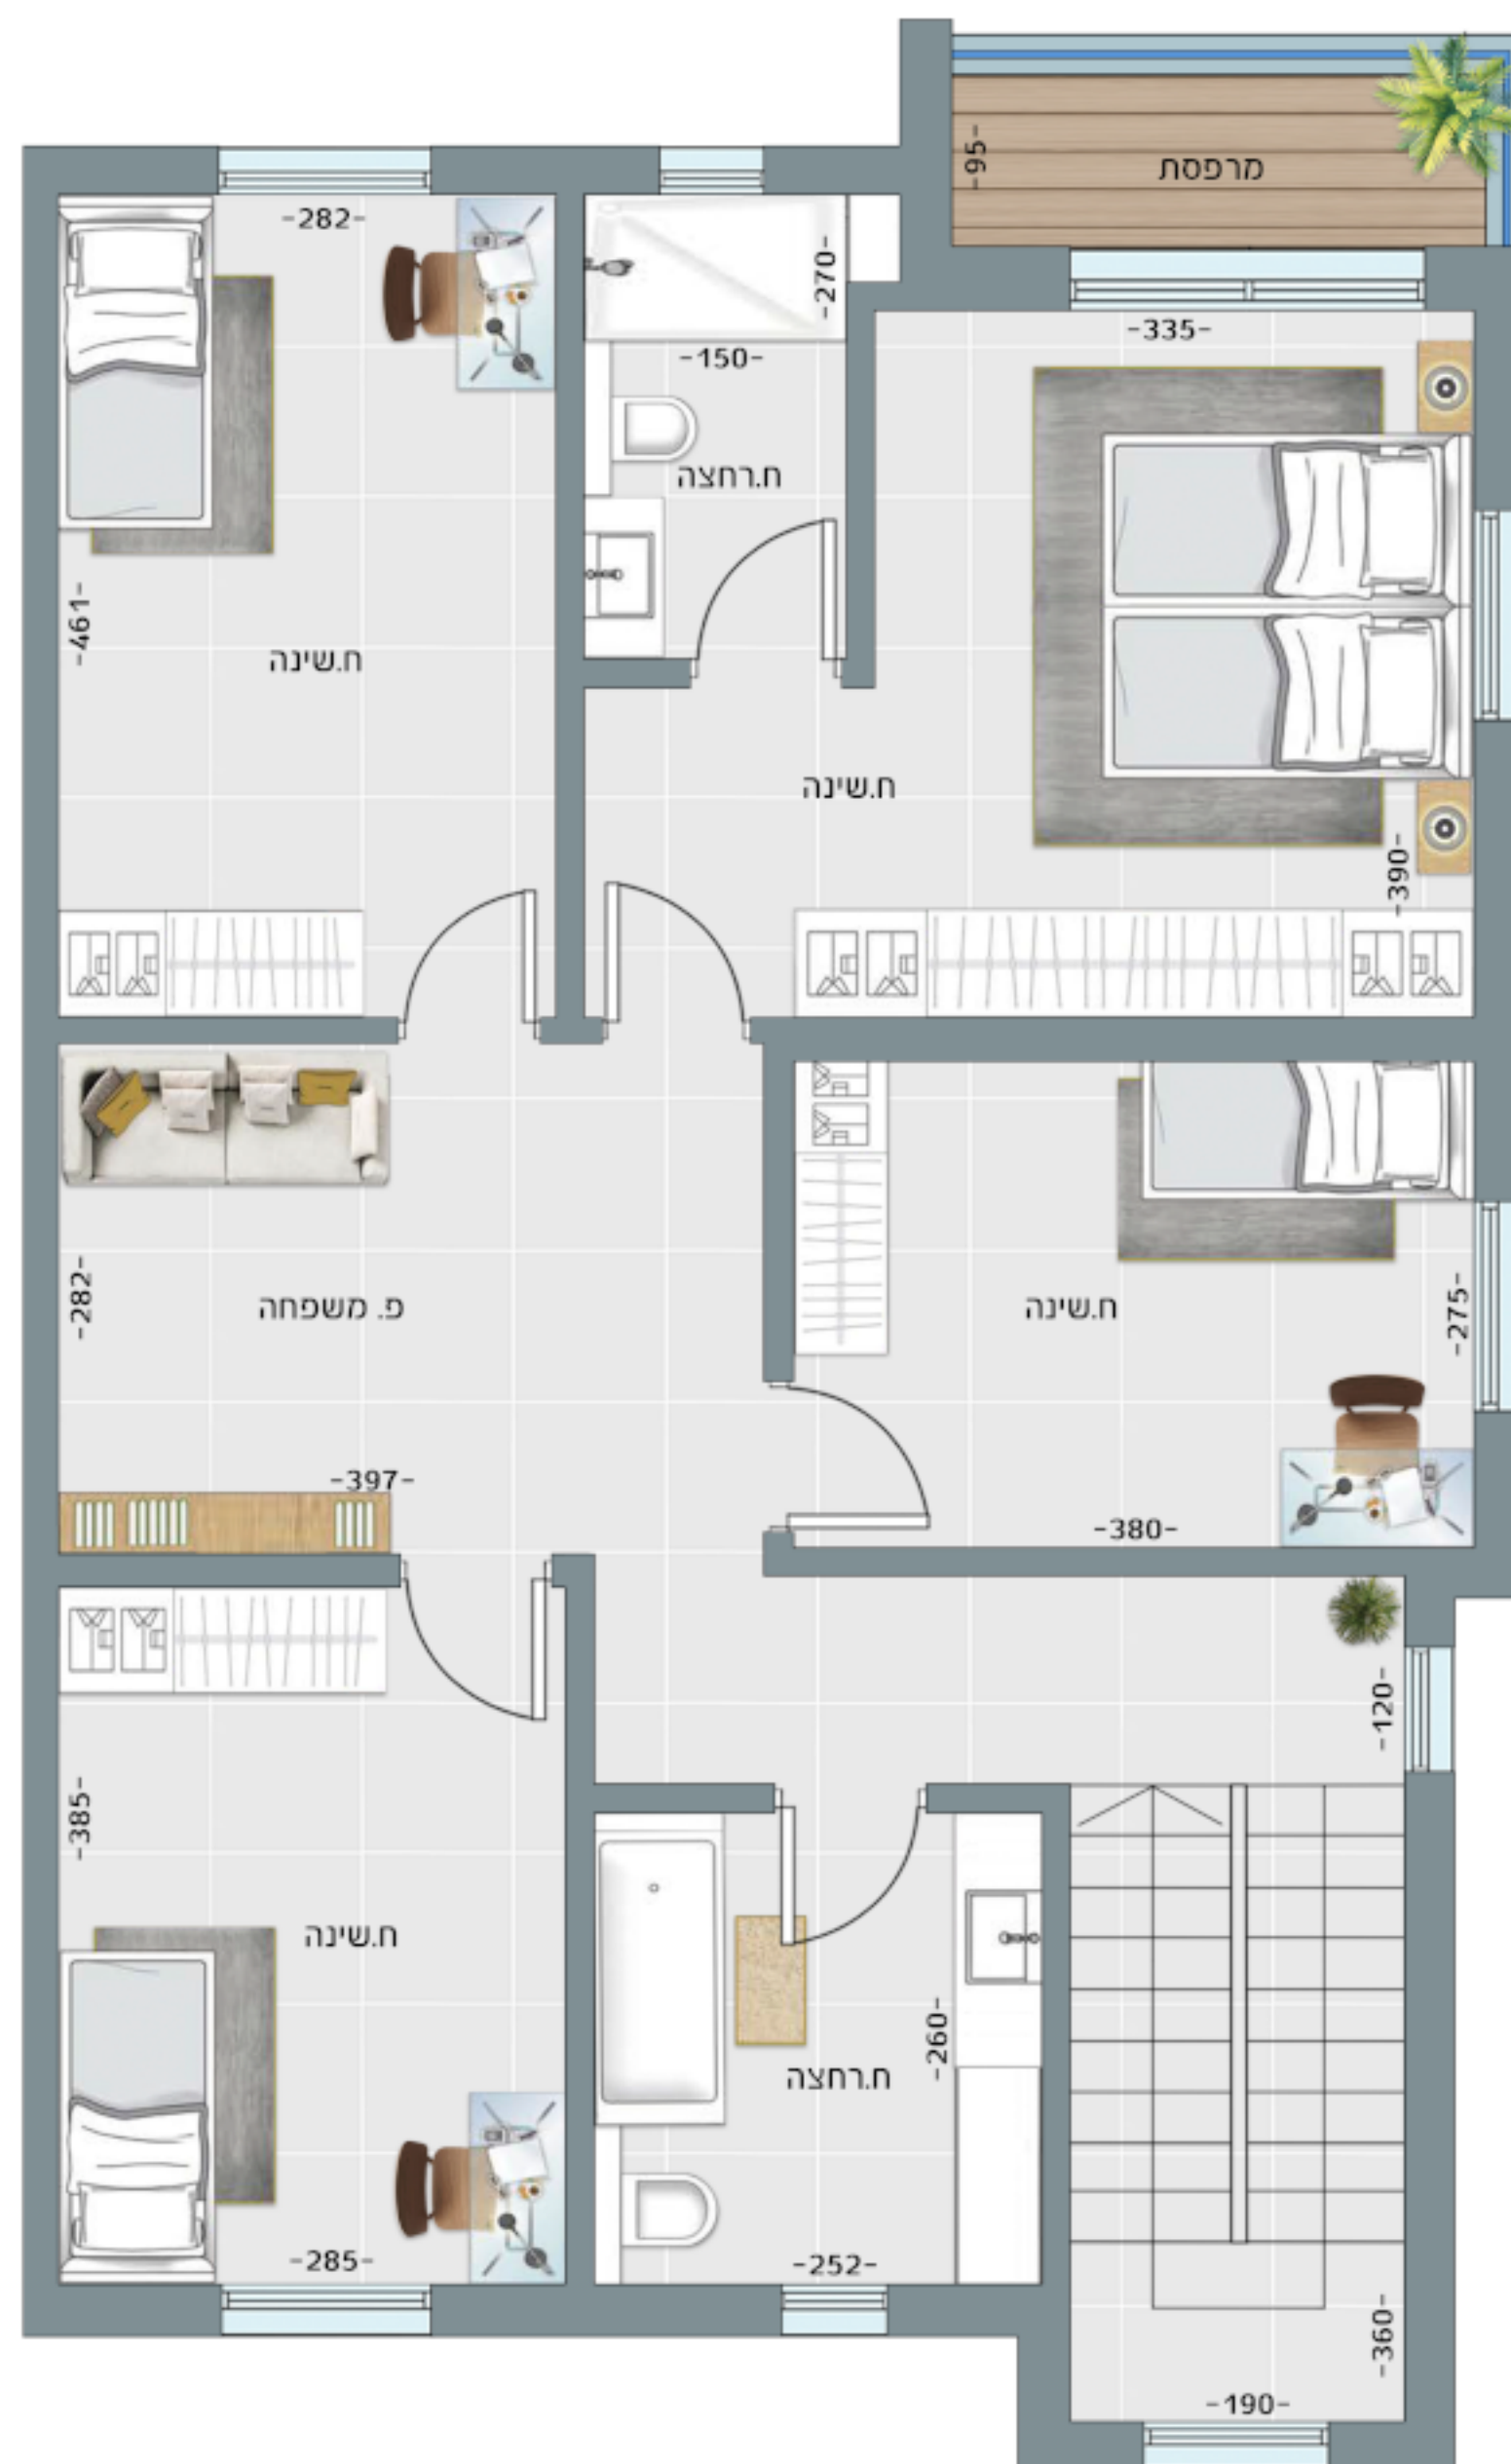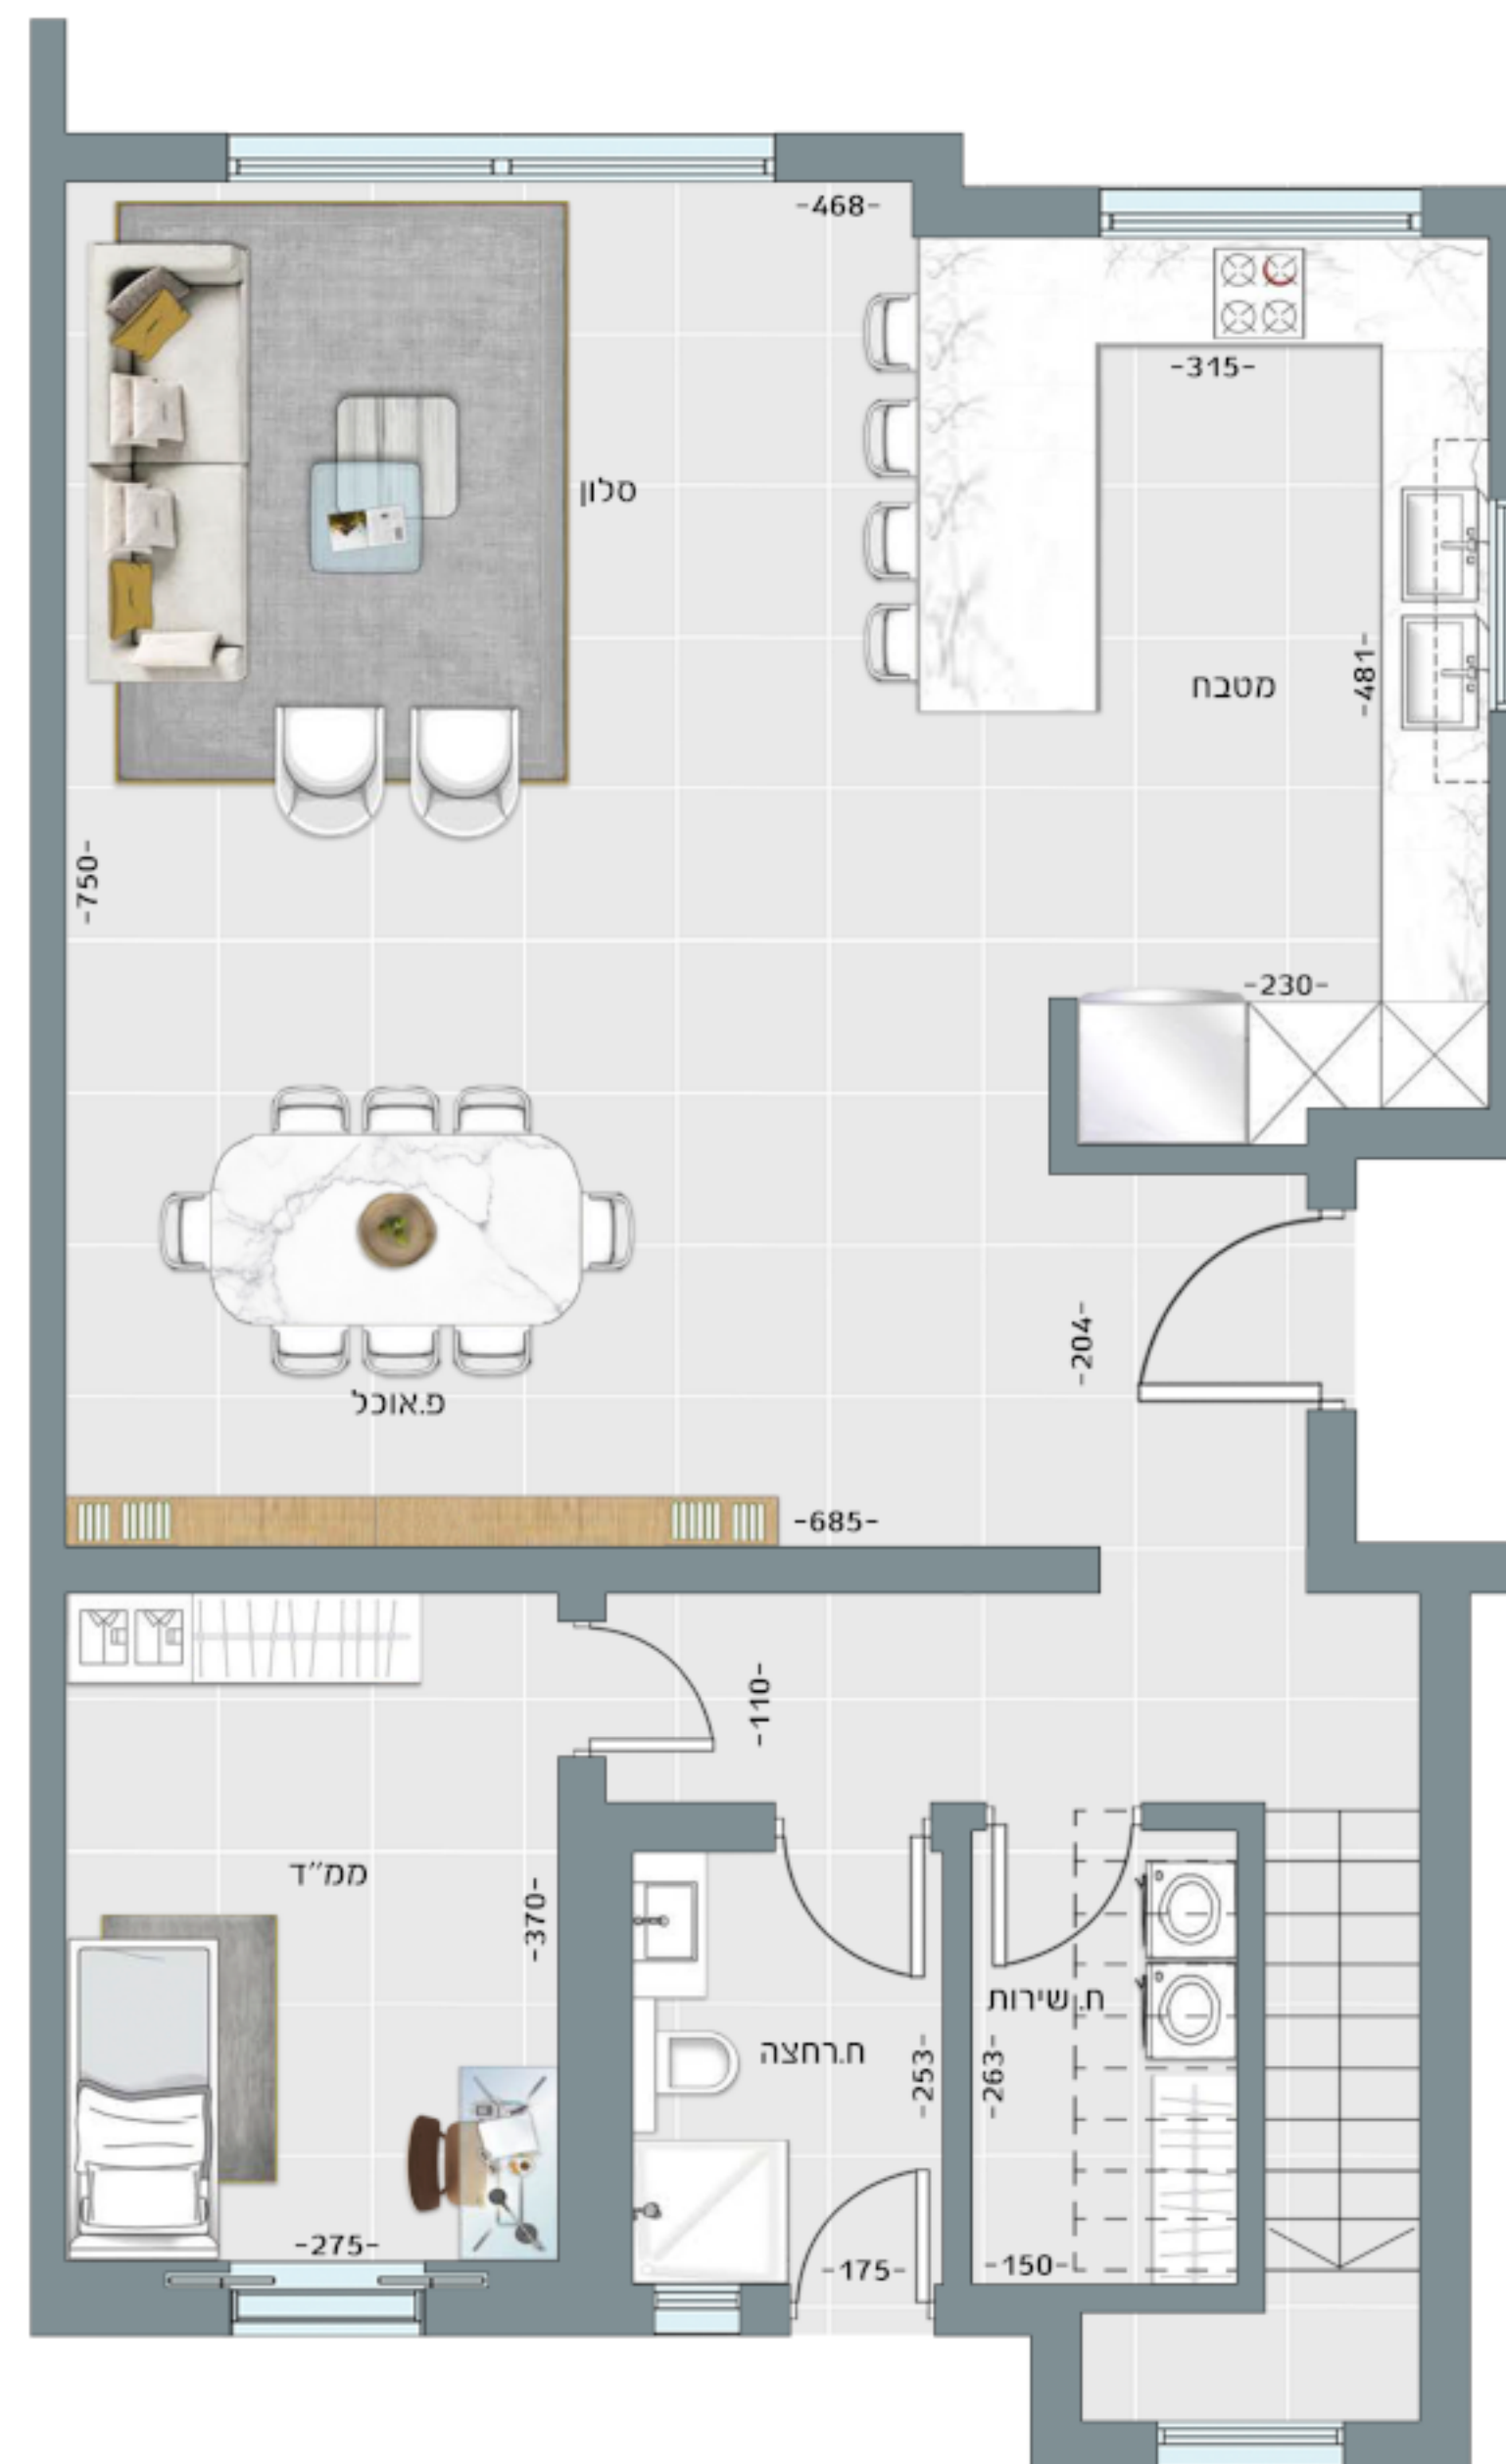

התרשימים וההדמיות הינם להמחשה בלבד. רק התכניות והמפרטים אשר יצורפו לחוזה בין מזמיני הבניה לחברה, יחייבו את החברה. ט.ל.ח.